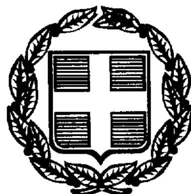




4857

ΕΦΗΜΕΡΙΣ ΤΗΣ ΚΥΒΕΡΝΗΣΕΩΣ

ΤΗΣ ΕΛΛΗΝΙΚΗΣ ΔΗΜΟΚΡΑΤΙΑΣ

ΤΕΥΧΟΣ ΤΕΤΑΡΤΟ — Αρ. Φύλλου 529

13 Ιουλίου 1999

ΠΕΡΙΕΧΟΜΕΝΑ

ΑΠΟΦΑΣΕΙΣ

ΑΝΑΚΟΙΝΩΣΕΙΣ

ΑΠΟΦΑΣΕΙΣ

Αριθ. 1041730/4072/0010 (1)

Μερική ανάκληση της αναγκαστικής απαλλοτρίωσης που κηρύχθηκε με την 11298/19.7.84 (ΦΕΚ 457/16.8.84 τ. Δ΄) απόφαση του Νομάρχη Χανίων.

Ο ΥΠΟΥΡΓΟΣ ΟΙΚΟΝΟΜΙΚΩΝ

Έχοντας υπόψη:

1. Τις διατάξεις της παραγρ.2 του άρθρου 12 του Ν.Δ/τος 797/1971 «περί αναγκαστικών απαλλοτριώσεων», όπως ισχύουν.

2. Την 11298/19-7-84 (ΦΕΚ 457/16.8.84 τ.Δ΄) απόφαση του Νομάρχη Χανίων, σχετικά με την κήρυξη αναγκαστικής απαλλοτρίωσης για τη βελτίωση της Ε.Ο .Χανίων - Αεροδρομίου στη θέση Πυθάρι.

3. Το αριθ. 7995212/21.4.1999 αντίγραφο διπλοτύπου είσπραξης της ΔΟΥ Α' Χανίων από το οποίο προκύπτει ότι η αποζημίωση που καθορίσθηκε με την 1006871/648/0010/15-3-1999 απόφαση του Υπουργού Οικονομικών επιστράφηκε στο Δημόσιο.

4. Την 187903/1481/0006Β/ 28.8.97 (ΦΕΚ 779/29.8.97 τ.Β') απόφαση του Υπουργού Οικονομικών, «Μεταβίβαση αρμοδιοτήτων του Υπουργού Οικονομικών στους Προϊσταμένους των Περιφερειακών Υπηρεσιών του Υπουργείου Οικονομικών πλην ΓΛΚ και ΓΧΚ».

Την 1090939/1667/0006Β/31.7.98 (ΦΕΚ857/12.8.98 τ.Β') κοινή απόφαση του Πρωθυπουργού και Υπουργού Οικονομικών σχετικά με ανάθεση αρμοδιοτήτων στον Υφυπουργό Οικονομικών Γεώργιο Δρύ, αποφασίζουμε:

Ανακαλούμε μερικά την απαλλοτρίωση που κηρύχθηκε με την 11298/19-7-84 (ΦΕΚ457/16.8.84), απόφαση του Νομάρχη Χανίων για τη βελτίωση της Ε.Ο. Χανίων - Αεροδρομίου στη θέση «ΠΥΘΑΡΙ» και συγκεκριμένα μόνο ως προς έκταση εμβαδού 237 μ2 που αποτελείται από τμήματα των αριθ.17 και 18 ακινήτων και φαίνεται με στοιχεία Π2-Π4-Θ2-Θ3-Θ1-Π2 και ΠΙ-Π4-Π2-ΠΙ στο με κλίμακα 1:500 από 27.3.98 κτηματολογικό διάγραμμα και στον αντίστοιχο κτηματολογικό πίνακα που συντάχθηκαν από τον Γεώργιο Τζωρτζάκη και θεωρήθηκαν από τον Δ /ντή ΔΕΣΕ Ηρακλείου Εμμανουήλ Κατσαράκη, γιατί η έκταση αυτή δεν πρόκειται να χρησιμοποιηθεί για τον σκοπό που απαλλοτριώθηκε.

Η απόφαση αυτή να δημοσιευθεί στην Εφημερίδα της Κυβερνήσεως.

Αθήνα, 15 Ιουνίου 1999

Ο ΥΦΥΠΟΥΡΓΟΣ

Γ. ΔΡΥΣ

Αριθμ. 1055072/5641/Β0010 (2)

Καθορισμός των ορίων του αιγιαλού και δημιουργία ζώνης παραλίας στη θέση «Κρεβάτια» Καλάνδρας του Δήμου Κασσάνδρας.

Ο ΥΠΟΥΡΓΟΣ ΟΙΚΟΝΟΜΙΚΩΝ

'Εχοντας υπόψη :

1. Τις διατάξεις των άρθρων 1 μέχρι και 7 του Α.Ν. 2344/1940 «περί αιγιαλού και παραλίας», όπως τροποποιήθηκαν και συμπληρώθηκαν με τις διατάξεις

α) του άρθρου 13 του Ν.1078/1980 και

β) του άρθρου 23 του Ν.1337/1983.

2. Τις διατάξεις της παραγράφου 9 του άρθρου 1 του κεφαλαίου Β' της 0.208/181/26-4-1982 τεύχος Β' κοινής απόφασης Υπουργών Προεδρίας Κυβερνήσεως (Φ.Ε.Κ. 214/26-4-1982 τεύχος Β') και Οικονομικών «Αναμόρφωση Συλλογικών Οργάνων Γνωμοδοτικής και Αποφασιστικής αρμοδιότητας του Υπουργείου Οικονομικών».

3. Την από 29/4/1999 έκθεση της «Επιτροπής καθορισμού των ορίων αιγιαλού και παραλίας και θέσεων αμμοληψίας», που καθόρισε τα όρια του αιγιαλού και της παραλίας στην περιοχή «Κρεβάτια» Καλάνδρας του Δήμου Κασσάνδρας και το από Αύγουστο1998 με κλίμακα 1:500 τοπογραφικό διάγραμμα του Παπώτη Αριστείδη μηχανικού τοπογράφου που θεωρήθηκε την 19/8/1998 από την Δ/νση Τεχνικών Υπηρεσιών της Νομαρχίας Χαλκιδικής και συνοδεύει την έκθεση της προαναφερόμενης Επιτροπής.

4. Την σύμφωνη γνώμη του Γενικού Επιτελείου Ναυτικού, που διατυπώθηκε στο με αριθμό Α2/Ιε/544.5/267/99/ 6-4-1998 έγγραφό του.

5. Τις διατάξεις του Ν. 2218/1994 «'Ιδρυση Νομαρχιακής Αυτοδιοίκησης κ.λ.π.».

6. Την αριθ. πρωτ. 1087903/1481/0006Β/28-8-97 απόφαση του Υπουργού Οικονομικών «Περί μεταβιβάσεως αρμοδιοτήτων στους Προϊσταμένους των περιφ. Υπηρεσιών κ.λ.π.», αποφασίζουμε:

Επικυρώνει την από 29/4/1999 έκθεση της Επιτροπής καθορισμού των ορίων αιγιαλού και παραλίας και θέσεων αμμοληψίας, καθώς και το από Αύγουστο 1998 τοπογραφικό διάγραμμα, που την συνοδεύει, το οποίο συντάχθηκε από τον Παπώτη Αριστείδη Τοπογράφο μηχανικό με κλίμακα: 1:500 και θεωρήθηκε την 19/8/1998 από την Δ/νση Τεχνικών Υπηρεσιών της Νομαρχίας Χαλκιδικής, επί του οποίου η πιο πάνω επιτροπή, με κόκκινη γραμμή καθόρισε τα όρια του αιγιαλού στη θέση «Κρεβάτια» Καλάνδρας του Δήμου Κασσάνδρας και με κίτρινη γραμμή τα όρια της παραλίας στην ίδια θέση.

Η παρούσα απόφαση μαζί με την έκθεση και το διάγραμμα, που προαναφέραμε να δημοσιευτούν στην Εφημερίδα της Κυβερνήσεως.

Αθήνα, 14 Ιουνίου 1999

Με εντολή Υπουργού
Ο Γεν. Διευθυντής
ΠΑΝΑΓΙΩΤΗΣ ΠΙΛΑΤΗΣ

ΕΚΘΕΣΗ

Της επιτροπής καθορισμού των οριογραμμών αιγιαλού - παραλίας και θέσεων αμμοληψίας και παλαιού Αιγιαλού σύμφωνα με το άρθρο 100 του Π.Δ. 284/88.

Καθορισμός για πρώτη φορά των ορίων αιγιαλού κ.λ.π. στη θέση «Κρεβάτια» Καλάνδρας του Δήμου Κασσανδρείας προ της ιδιοκτησίας Αλεξάνδρου Λειβαδιώτη.

Πολύγυρος 29.4.1999

Οι υπογράφοντες

1. Κομπούρης Ιωάννης Εφορ. προϊστάμενος Κτημ. Υπηρ. ως Πρόεδρος.

2. Χατζόπουλος Ευστάθιος Τοπογράφος Μηχαν. Κτημ. Υπ. Χαλκιδικής.

3. Νικολαΐδης Εμμανουήλ Σημαιοφ. Λ.Σ. ως Μέλος

που αποτελούμε την επιτροπή καθορισμού των αιγιαλού και παραλίας του παλαιού αιγιαλού σύμφωνα με το άρθρο 100 του Π.Δ. 284/88 και της με αριθ. 1034618/759/ 0006Α/12.3.98 απόφ. Γεν. Δ/ντή Δημ. Περιουσίας μετά από αυτοψία στην παραπάνω περιοχή στις 19.8.1998 ύστερα από την 5/2521/14.8.1998 πρόσκληση του Προέδρου.

Αφού Λάβαμε υπόψη

1. Την από 7.8.98 Αίτηση του Βαρδουνιώτη Κων/νου με την οποία ζητείται ο καθορισμός των ορίων του αιγιαλού - παραλίας κ.λ.π. στην περιοχή αυτή.

2. Το Τοπογραφικό υψομετρικό διάγραμμα που συντάχθηκε τον Αύγουστο του 1998 από τον Παπώτη Αριστείδη Τοπογράφο Μηχ. σε 1 πινακίδα και με κλίμακα 1:500, ελέχθηκε στις 19.8.98 από την υπάλληλο της Δ.Τ.Υ. Ν. Χαλκιδικής Μουχτή Σουλτάνα και θεωρήθηκε στις 19.8.98 από τον Προϊστάμενο της Δ.Τ.Υ. Ν. Χαλκιδικής όπως ορίζει το άρθρο 20 του Ν. 719/1977.

3. Τις Διατάξεις του Α.Ν. 2344/1940 όπως τροποποιήθηκε και συμπληρώθηκε μεταγενέστερα και την σχετική Δικαστική και Διοικητική Νομολογία.

4. Την αντίληψη που σχηματίστηκε από την επί τόπου αυτοψία για το πλάτος της βρεχόμενης ζώνης της ξηράς και των άλλων συναφών στοιχείων, δηλ. την μορφολογία της περιοχής την κατάσταση της ακτής και του θαλασσίου χώρου, τις καιρικές συνθήκες που επικρατούν στην περιοχή αυτή.

5. Το με αριθμό Α2/Ιε/544.5/267/99/6.4.1999 έγγραφο του Γ.ΕΝ., αποφασίζει:

1. Καθορίζει στο παραπάνω Τοπογραφικό Διάγραμμα:

α. Την οριογραμμή του αιγιαλού με κόκκινη συνεχή πολυγωνική γραμμή 1, 2, 3, ... 15, 16, 17 .... της οποίας οι κορυφές εξασφαλίζονται με συντεταγμένες από το κρατικό τριγωνομετρικό δίκτυο.

β. Την οριογραμμή της παραλίας με κίτρινη συνεχή πολυγωνική γραμμή 1', 2', 3', ..., 15', 16', 17' .... της οποίας οι κορυφές εξασφαλίζονται ως άνω.

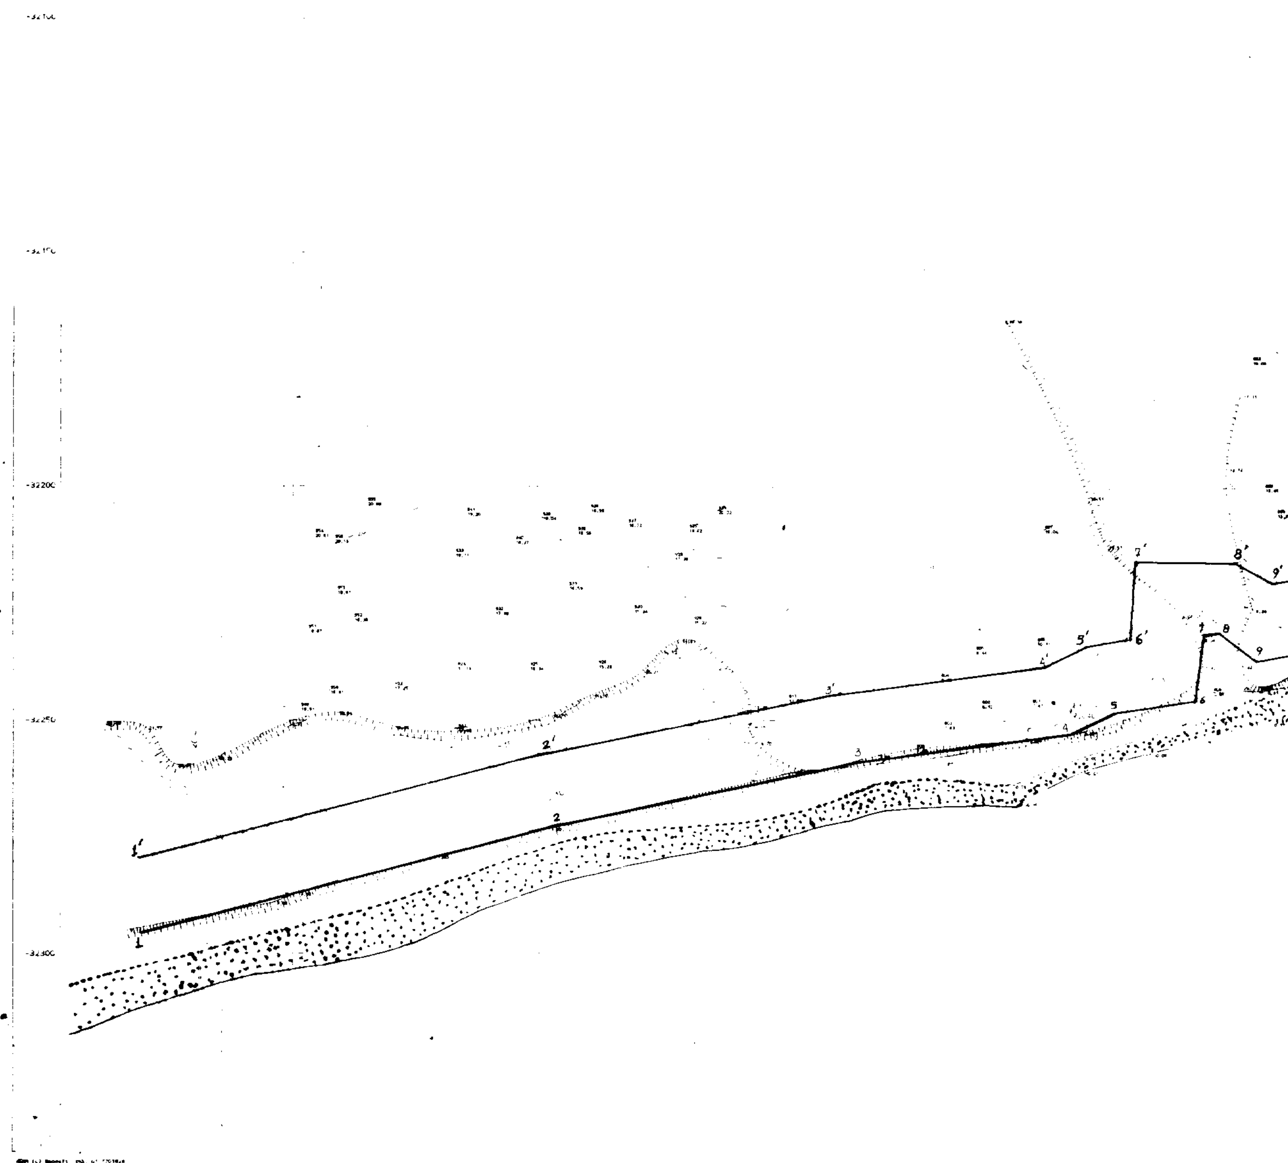
2. Αποφαίνεται ότι δεν υπάρχει παλαιός αιγιαλός

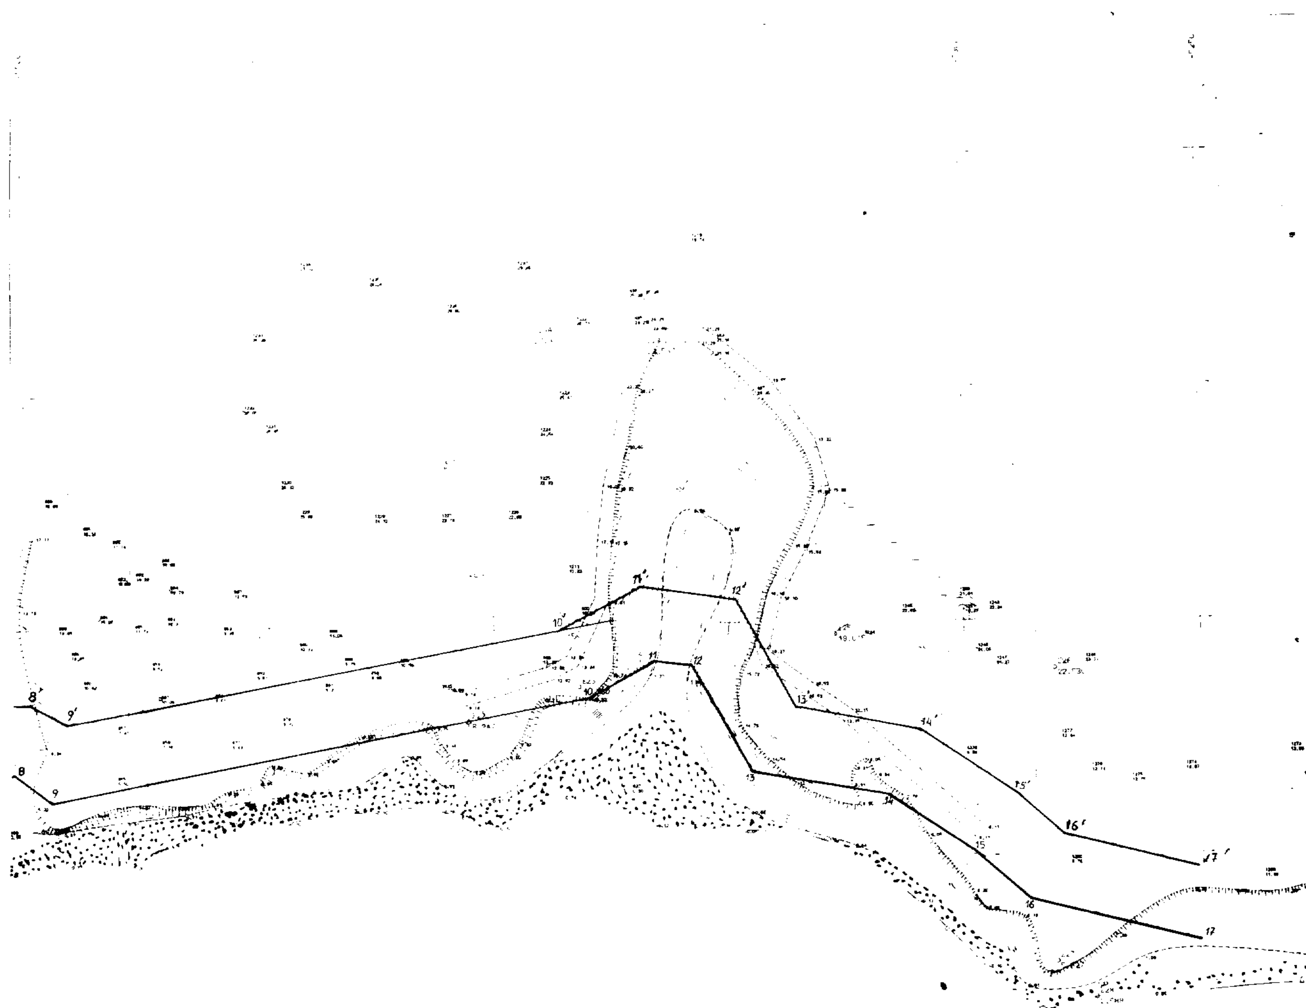
3. Καθορίζει ζώνη παραλίας 15 μ. επειδή δεν εξυπηρετούνται οι σκοποί της παρ. 1 του άρθρου 7 του Α.Ν. 2344/1940.

Η Επιτροπή

Ο Πρόεδρος
Ι. ΚΟΜΠΟΥΡΗΣ

Τα Μέλη
1. Ε. ΧΑΤΖΟΠΟΥΛΟΣ
Τοπ. Μηχανικός
2. ΕΜΜΑΝ. ΝΙΚΟΛΑΪΔΗΣ
Σημαιοφ. Λ/Σ


1'
2'
3'
4'
5'
6'
7'
8'
9'
1
2
3
4
5
6
7
8
9


8'
9'
10'
11'
12'
13'
14'
15'
16'
17'
8
9
10
11
12
13
14
15
16
17

ΠΙΝΑΚΑΣ ΚΟΡΥΦΩΝ ΣΥΝΤΕΤΑΓΜΕΝΩΝ

ΑΙΓΙΑΛΟΥ			ΠΑΡΑΛΙΑΣ	
-5 730.00	-32 234.20	1	-5 733.14	32 279.67
-5643.40	32 272.40	2'	-5648.13	32257.61
-5577.30	32261.94	3'	-5579.35	32247.08
-5542.48	32251.87	4'	-5547.36	-32243.3[illegible]
-5526.3[illegible]	32248.90	5'	-5531.40	-32234.48
-5507.50	32245.40	6'	-5521.87	32232.76
-5506.80	-32234.30	7'	-5521.05	-32216.70
-5503.20	32231.70	8'	-5498.64	32216.70
-5495.00	-32237.20	9'	-5491.93	-32224.49
-5380.00	-32216.00	10'	-5386.00	-32202.00
-5366.00	-32208.00	11'	-5369.00	-32192.50
-5358.00	-32209.00	12'	-5347.50	-32195.00
-5345.00	32232.00	13'	-5336.00	-32218.00
-5315.66	-32237.86	14'	-5309.9[illegible]	-32223.67
-5298.41	-32249.40	15'	-5289.30	-32237.43
-5286.48	-32259.62	16'	-5279.32	-32245.94
-5254.25	32267.97	17'	-5254.00	32252.83
ΑΙΓΙΑΛΟΥ			ΠΑΡΑΛΙΑΣ	

ΚΕΝΤΡΟ 40°15' - 0°15'

ΧΡΗΣΙΜΟΠΟΙΗΘΕΝΤΑ ΤΡΙΓΩΝΟΜΕΤΡΙΚΑ

1.	ΣΚΟΠΙΑ	-5518.74	-31830.50	Η=149.17
2.	ΠΥΡΓΟΣ	-8135.93	-31454.85	Η=101.10
3.	ΚΟΥΤΣΟΜΥΛΟΣ	-4993.03	-30275.75	Η=91.41

ΣΤΑΣΕΙΣ ΑΠΟΤΥΠΩΣΕΩΣ

Στ 1	-5583,42	-31846,19	
2	-5830,14	-31933,71	
3	-5534,62	-32247,77	Η= 7.04
4	-5507,32	-32227.27	Η= 2.97
5	-5502,23	-32248,19	Η= 0.81
6	-5583,16	-32187,75	Η=22.30
7	-5582,32	-32237,49	Η=14.10
8	-5529,81	-32246,23	Η= 6.59
9	-5495,79	-32247,50	Η= 0.68
10	-5546,69	-32267,13	Η= 0,10
20	-5477,74	-32235,64	Η= 5,30
21	-5455,31	-32212,63	Η=10.00
22	-5405,50	-32220,72	Η= 8.95
23	-5381,97	-32213,53	Η=12.73
24	-5366,91	-32140,74	Η=23,54
25	-5327,53	-32202,61	Η=19.01
26	-5280,87	-32210,48	Η=22,53
27	-5281,06	-32272,96	Η= 5,82
28	-5872,89	-32280,67	Η= 0.61

ΘΕΡΜΑΙΚΟΣ ΚΟΛΠΟΣ · ΤΟΡΩΝΑΙΟΣ ΚΟΛΠΟΣ · ΠΟΤΙΔΑΙΑ · ΝΕΑ ΦΩΚΑΙΑ · ΚΑΛΛΙΘΕΑ · ΚΡΥΟΠΗΓΗ · ΠΟΛΥΧΡΟΝΟΝ · ΧΑΝΙΩΤΗ · ΠΕΥΚΟΧΩΡΙ · ΠΟΤΙΔΑΙΑ · ΑΙΓΙΑΛΟΣ · ΣΙΒΙΡΗ · ΑΓ. ΝΙΚΟΛΑΟΣ · ΠΑΛΙΟΥΡΙ · ΑΚΡ. ΠΑΛΙΟΥΡΙΟΝ

ΥΠΟΜΝΗΜΑ

1. ΤΟ ΠΑΡΟΝ ΣΥΝΟΔΕΥΕΙ ΤΗΝ ΑΠΟ [illegible] ΕΚΘΕΣΙΝ ΤΗΣ ΕΠΙΤΡΟΠΗΣ ΤΟΥ ΑΡΘ. [illegible] Π.Δ. [illegible] ΠΕΡΙ ΚΑΘΟΡΙΣΜΟΥ ΤΩΝ ΟΡΙΩΝ ΑΙΓΙΑΛΟΥ-ΠΑΡΑΛΙΑΣ
2. ——— ΚΟΚΚΙΝΗ 1-2-3-4-...-16-17 ΟΡΙΟΓΡΑΜΜΗ ΑΙΓΙΑΛΟΥ
3. ——— ΜΠΛΕ 1'-2'-3'-4'...-15'-16'-17' ———"——— ΠΑΡΑΛΙΑΣ
4. ΑΙ ΚΟΡΥΦΑΙ ΤΩΝ ΟΡΙΟΓΡΑΜΜΩΝ ΕΞΑΣΦΑΛΙΖΟΝΤΑΙ ΑΠΟ ΣΤΑΘΕΡΑ ΠΟΛΥΓΩΝΟΜΕΤΡΙΚΑ ΣΤΟΙΧΕΙΑ Κ. ΣΥΝΤΕΤΑΓΜΕΝΕΣ ΤΟΥ ΚΡΑΤΙΚΟΥ ΔΙΚΤΥΟΥ
5. ΟΙ ΣΥΝΤΕΤΑΓΜΕΝΕΣ ΤΩΝ ΚΟΡΥΦΩΝ ΤΟΥ ΑΙΓΙΑΛΟΥ Κ. ΤΗΣ ΠΑΡΑΛΙΑΣ ΑΝΑΓΡΑΦΟΝΤΑΙ ΣΤΟ ΔΙΑΓΡΑΜΜΑ ΕΠΙΣΗΣ ΜΕ ΜΟΡΦΗ ΠΙΝΑΚΑ
6. ΚΑΘΟΡΙΖΕΤΑΙ ΖΩΝΗ ΠΑΡΑΛΙΑΣ ΠΛΑΤΟΥΣ 15.00 Μ. [illegible] ΕΞΥΠΗΡΕΤΗΣΗ ΤΩΝ ΣΚΟΠΩΝ ΤΟΥ ΑΡΘΡΟΥ 7 ΠΑΡΑΓΡΑΦΟΣ 1 ΤΟΥ Α.Ν. 2344/40 (ΦΕΚ 154 Α) ΣΥΜΦΩΝΑ ΚΑΙ ΜΕ ΤΟ ΑΡΘΡΟ 3 ΤΟΥ ΝΟΜΟΥ 651/77 (ΦΕΚ 214 Α) ΕΝΤΟΣ ΤΗΣ ΟΠΟΙΑΣ ΔΕΝ ΥΠΑΡΧΟΥΝ ΚΤΙΣΜΑΤΑ

Η ΕΠΙΤΡΟΠΗ

ΤΑ ΜΕΛΗ

Ο ΠΡΟΕΔΡΟΣ

Κομποτζής Ιωάννης

ΕΘΝΙΚΟ ΤΥΠΟΓΡΑΦΕΙΟ
Για τεχνικούς λόγους στο διάγραμμα έγινε σμίκρυνση κατά ποσοστό 37%

ΤΟΠΟΓΡΑΦΙΚΟΝ ΔΙΑΓΡΑΜΜΑ
ΚΑΘΟΡΙΣΜΟΥ ΟΡΙΩΝ ΑΙΓΙΑΛΟΥ - ΠΑΡΑΛΙΑΣ

ΠΕΡΙΟΧΗ	:	ΚΑΛΑΝΔΡΑΣ
ΕΝΔΙΑΦΕΡΟΜΕΝΟΣ	:	ΛΕΙΒΑΔΙΩΤΗΣ ΑΛΕΞΑΝΔΡΟΣ
ΔΗΜΟΣ	:	ΚΑΣΣΑΝΔΡΑΣ
ΕΠΑΡΧΙΑ	:	ΠΟΛΥΓΥΡΟΥ
ΑΡΜΟΔΙΑ ΥΠΗΡΕΣΙΑ	:	ΕΠ. [illegible] ΥΠΗΡΕΣΙΑ Ν. ΧΑΛΚΙΔΙΚΗΣ
ΤΡΙΓΩΝΟΜΕΤΡΙΚΗ ΕΞΑΡΤΗΣΙΣ	:	ΕΚ ΤΟΥ ΚΡΑΤΙΚΟΥ ΔΙΚΤΥΟΥ ΓΥΣ
ΥΨΟΜΕΤΡΙΚΗ ΑΦΕΤΗΡΙΑ	:	-"- -"- -"- -"- -"-
ΣΥΝΤΕΤΑΓΜΕΝΕΣ ΚΕΝΤΡΟΥ	:	Φ = 40° 15' Λ = -0° 15' ΗΑΤΤ
ΚΛΙΜΑΞ	:	1 : 500
ΙΣΟΔΙΑΣΤΑΣΙΣ	:	1.00 Μ
ΜΕΘΟΔΟΣ ΑΠΟΤΥΠΩΣΕΩΣ	:	ΤΑΧΥΜΕΤΡΙΚΗ ΗΛΕΚ/ΤΙΚΟ ΝΙΚΟΝ
ΧΡΟΝΟΛΟΓΙΑ	:	ΑΥΓΟΥΣΤΟΣ 1988

● ΣΤΑΣΕΙΣ ΑΠΟΤΥΠΩΣΕΩΣ	ΑΜΜΟΥΔΙΑ	ΚΤΙΣΜΑΤΑ
——— ΠΕΡΙΦΡΑΞΕΙΣ	ΠΡΑΝΗ	ΔΕΝΔΡΑ

Ο
ΣΥΝΤΑΞΑΣ

Ο [illegible] ΕΠΙ ΤΟΠΟΥ [illegible] ΤΗΣ [illegible] ΑΠΟΤΥΠΩΣΕΩΣ [illegible] ΤΗ 1988

Αριθ. 2425/98 (3)

Τροποποίηση ρυμοτομικού σχεδίου διανομής οικισμού Κωστακιών Δήμου Άρτας στο κληροτεμάχιο 1296 Ν. Άρτας.

Ο ΝΟΜΑΡΧΗΣ ΑΡΤΑΣ

Έχοντας υπόψη:

1. Τις διατάξεις του από 17.7.1923 Ν.Δ. «περί σχεδίων πόλεων και κωμών του Κράτους», όπως τροποποιήθηκε κι συμπληρώθηκε μεταγενέστερα.

2. Τις διατάξεις του Ν. 3200/55 «περί διοικητικής αποκεντρώσεως», όπως τροποποιήθηκαν και συμπληρώθηκαν.

3. Τις διατάξεις του Α.Ν. 314/68, όπως τροποποιήθηκαν και συμπληρώθηκαν με το Ν.Δ. 1018/71.

4. Το από 2.4.85 Π.Δ. «περί μεταβίβασης αρμοδιοτήτων στους Νομάρχες κ.λπ.».

5. Την αρ. 47/8.5.98 απόφαση Κ.Σ. Κωστακιών.

6. Την παρ. 5 του άρθρου 38 του Ν. 1337/83.

7. Το εγκεκριμένο σχέδιο διανομής οικισμού Κωστακιών.

8. Την με αριθμό πρακτικού 1 (θέμα 4ο) της 16.4.99 γνωμοδότηση του Συμβουλίου ΧΟΠ Ν. Άρτας, αποφασίζουμε:

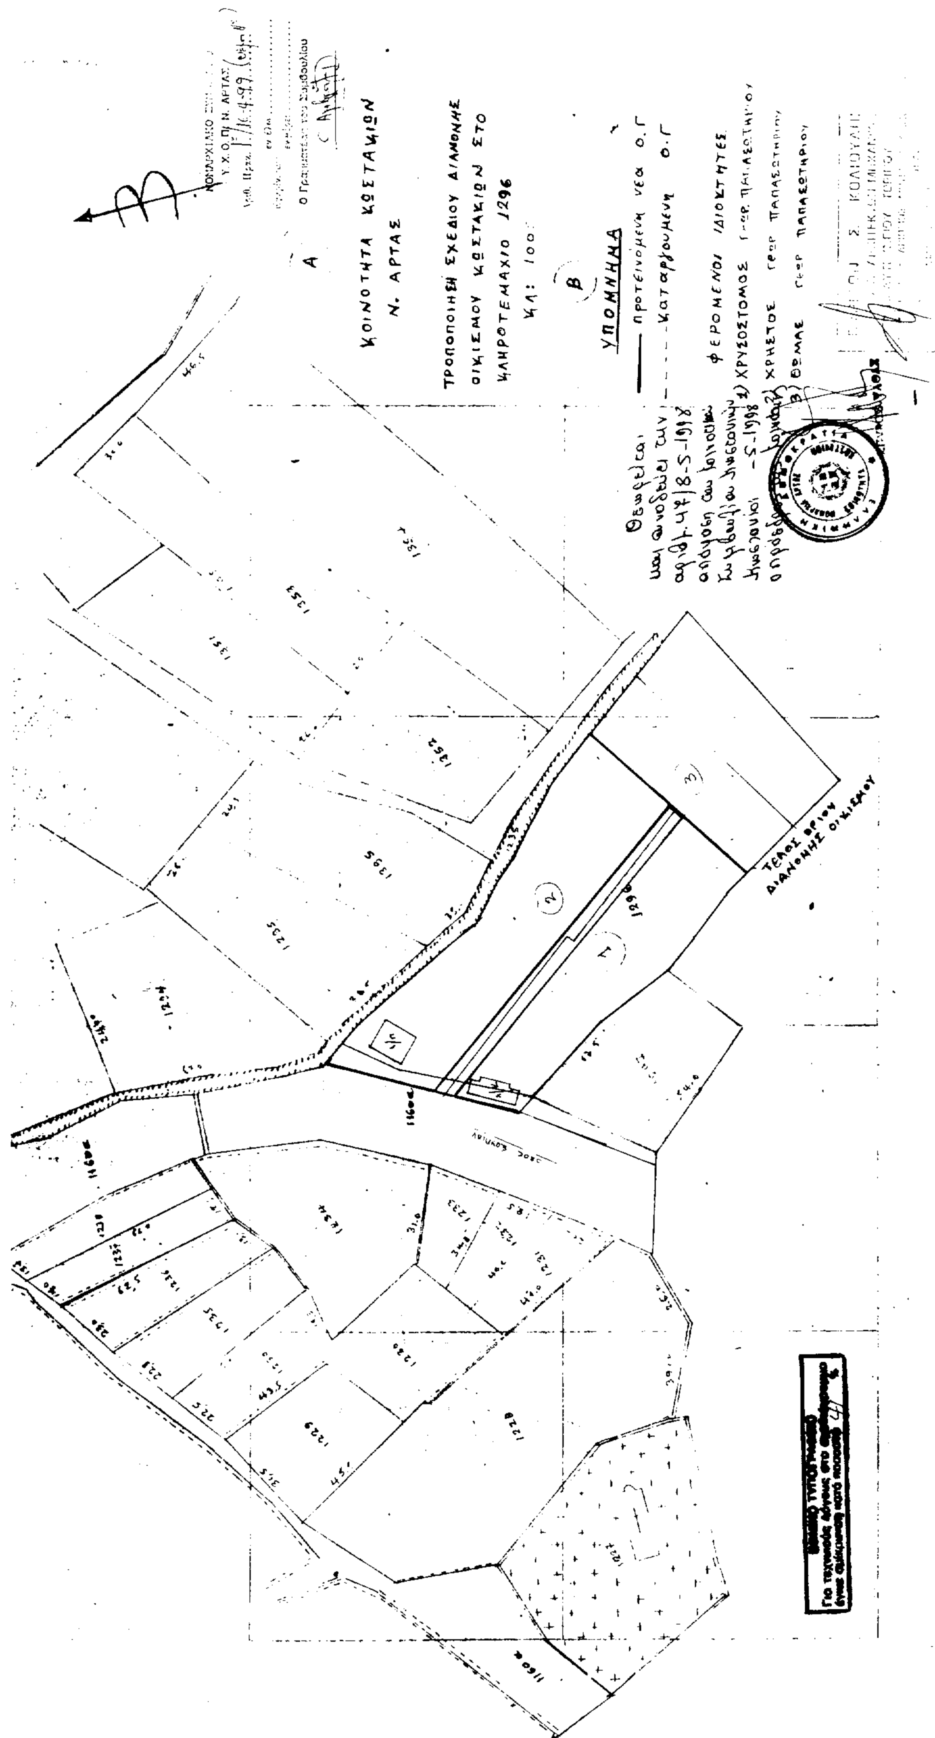
Εγκρίνουμε την τροποποίηση του ρυμοτομικού σχεδίου διανομής οικισμού Κωστακιών Δήμου Άρτας με δημιουργία νέας δημοτικής οδού πλάτους 6,00 μ. στο κληροτεμάχιο 1296 και μετατόπιση της Ο.Γ. στο όριο της υφιστάμενης οδού Σουλίου, όπως φαίνονται χρωματισμένα με κόκκινο χρώμα στο τοπογραφικό διάγραμμα του Αρχ. μηχ. Σπ. Κολιούλη, που συνοδεύει την παρούσα.

Από τις διατάξεις της απόφασης αυτής δεν προκαλείται δαπάνη εις βάρος του Δήμου Άρτας.

Η απόφαση αυτή να δημοσιευθεί στην Εφημερίδα της Κυβερνήσεως.

Άρτα, 26 Μαΐου 1999

Ο Νομάρχης
ΛΑΜΠΡΟΣ ΡΙΖΟΣ


ΚΟΙΝΟΤΗΤΑ ΚΩΣΤΑΚΙΩΝ
Ν. ΑΡΤΑΣ
ΤΡΟΠΟΠΟΙΗΣΗ ΣΧΕΔΙΟΥ ΔΙΑΝΟΜΗΣ
ΟΙΚΙΣΜΟΥ ΚΩΣΤΑΚΙΩΝ ΣΤΟ
ΚΛΗΡΟΤΕΜΑΧΙΟ 1296
ΚΛ: 100
ΥΠΟΜΝΗΜΑ
ΦΕΡΟΜΕΝΟΙ ΙΔΙΟΚΤΗΤΕΣ
ΤΕΛΟΣ ΟΡΙΟΥ ΔΙΑΝΟΜΗΣ ΟΙΚΙΣΜΟΥ

ΑΝΑΚΟΙΝΩΣΕΙΣ

(4)

Ειδοποίηση για παρακατάθεση οριστικής αποζημίωσης ιδιοκτητών έκτασης που βρίσκεται στην περιοχή του Δήμου Χαλανδρίου και που απαλλοτριώθηκε υπέρ και με δαπάνη της ΟΣΚ Α.Ε., με σκοπό την ανέγερση διδακτηρίου του 3ου και 6ου Γυμν. Χαλανδρίου.

ΟΡΓΑΝΙΣΜΟΣ ΣΧΟΛΙΚΩΝ ΚΤΙΡΙΩΝ

Η Ανώνυμη Εταιρεία με την επωνυμία «ΟΡΓΑΝΙΣΜΟΣ ΣΧΟΛΙΚΩΝ ΚΤΙΡΙΩΝ Α.Ε.» που εδρεύει στην Αθήνα και επί της οδού Φαβιέρου 30, ειδοποιεί ότι σύμφωνα με την 1057160/3543/0010/95 (ΦΕΚ 408/τ.Δ/95) κοινή απόφαση των Υπουργών Παιδείας - Θρησκευμάτων και Οικονομικών, για την κήρυξη αναγκαστικής απαλλοτρίωσης, υπέρ και με δαπάνη του ΟΣΚ Α.Ε. έκτασης εμβαδού 5.108,70 $μ^2$ (και σύμφωνα με το οριστικό διάγραμμα του κτηματογράφου 5. 108,80 $μ^2$), που βρίσκεται στο Χαλάνδρι μεταξύ των οδών Μ. Ασίας - Ταινάρου - Σ. Βέμπου και ανωνύμου (Ο.Τ. 550) και προορίζεται για την ανέγερση διδακτηρίου του 3ου και 6ου Γυμνασίου Χαλανδρίου κατέθεσε στο Ταμείο Παρακαταθηκών και Δανείων υπέρ των δικαιούχων ιδιοκτητών την οριστική αποζημίωση που καθορίσθηκε σύμφωνα με την 193/98 απόφαση του Εφετείου Αθηνών και εκδόθηκε το 4747/19.5.99 γραμμάτιο σύστασης παρακαταθήκης για ποσό 51.548.400 δρχ.

Ο Πρόεδρος Δ.Σ. ΟΣΚ Α.Ε.
ΔΗΜ. ΣΚΑΜΝΑΚΗΣ

ΑΠΟ ΤΟ ΕΘΝΙΚΟ ΤΥΠΟΓΡΑΦΕΙΟ